


# Übersicht Planausschnitte Entwurf Ewaldstraße / Place d'Arras

1

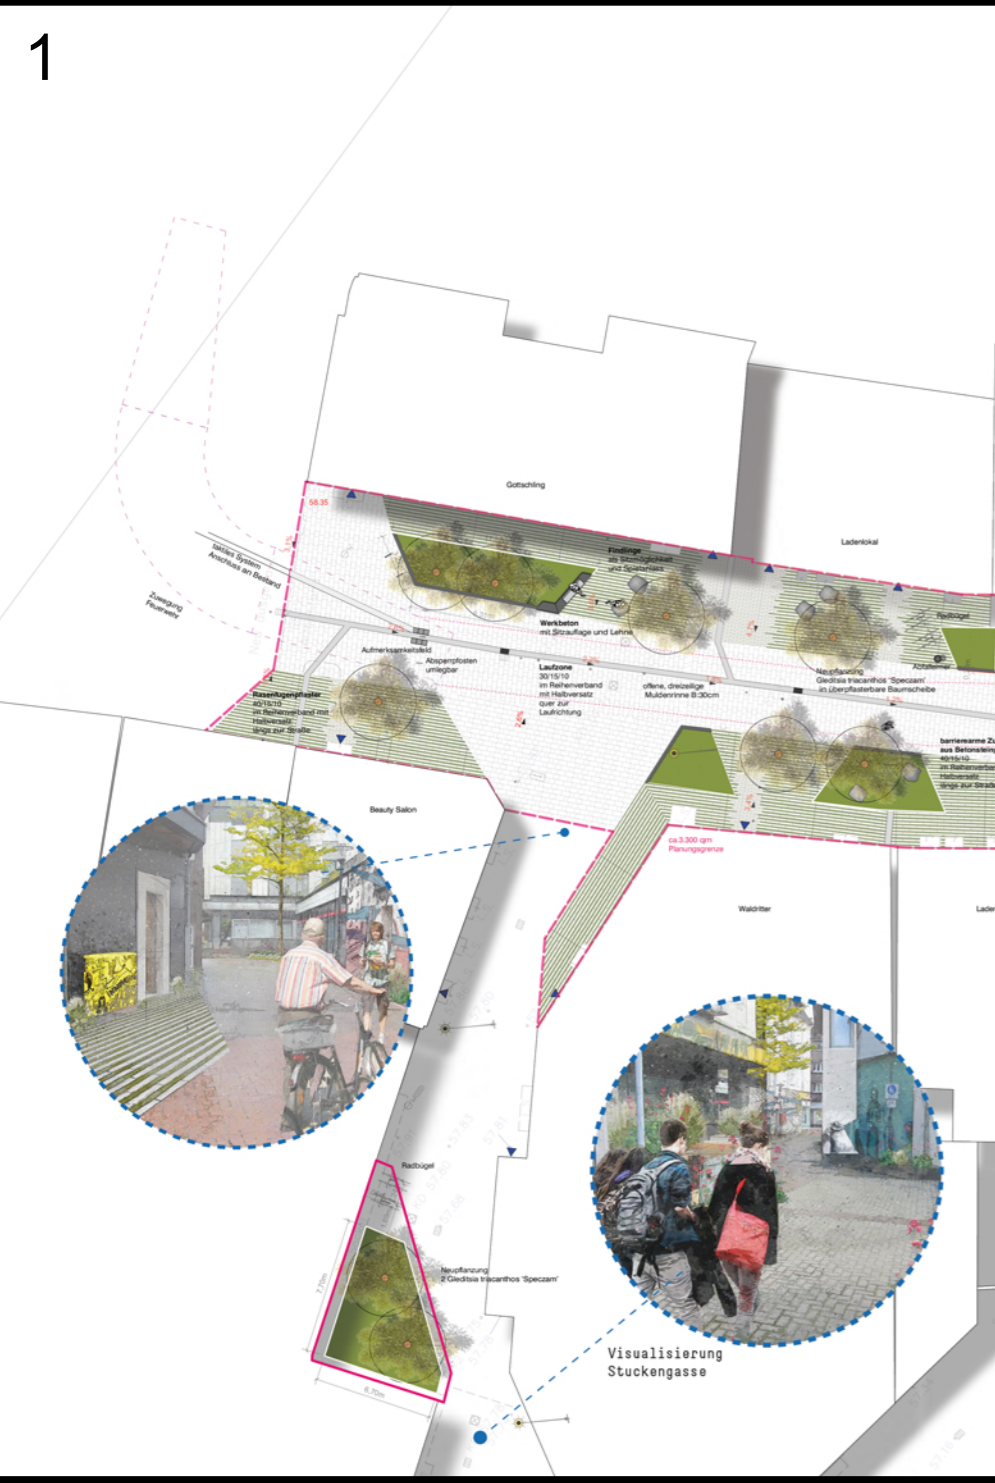

2



3

